

Commune d'Escatalens

Plan local d'urbanisme

Réseaux électriques et eau potable

Projet de PLU arrêté le :

Publication le :

Approbation le :

6-3

AGS Environnement - Ingénieurs-Conseils
Technologies de l'urbanisme, de l'eau et de l'environnement


Siège social : 1 rue Dieudonné-Castex
83000 MONTAUDOU
Tél : 05.63.83.34.42 - Fax : 05.63.83.34.56

Mail : agence.sud@ags-environnement.com
Documentez nos activités sur le site www.ags-environnement.fr

Agence Sud-Est : 22 lotissement "Les Oliviers"
31009 SURESNES-COLOGNELES
Tél : 04.42.22.76.79 - Fax : 04.42.22.67.67



1/2500^m
0 75 225 m

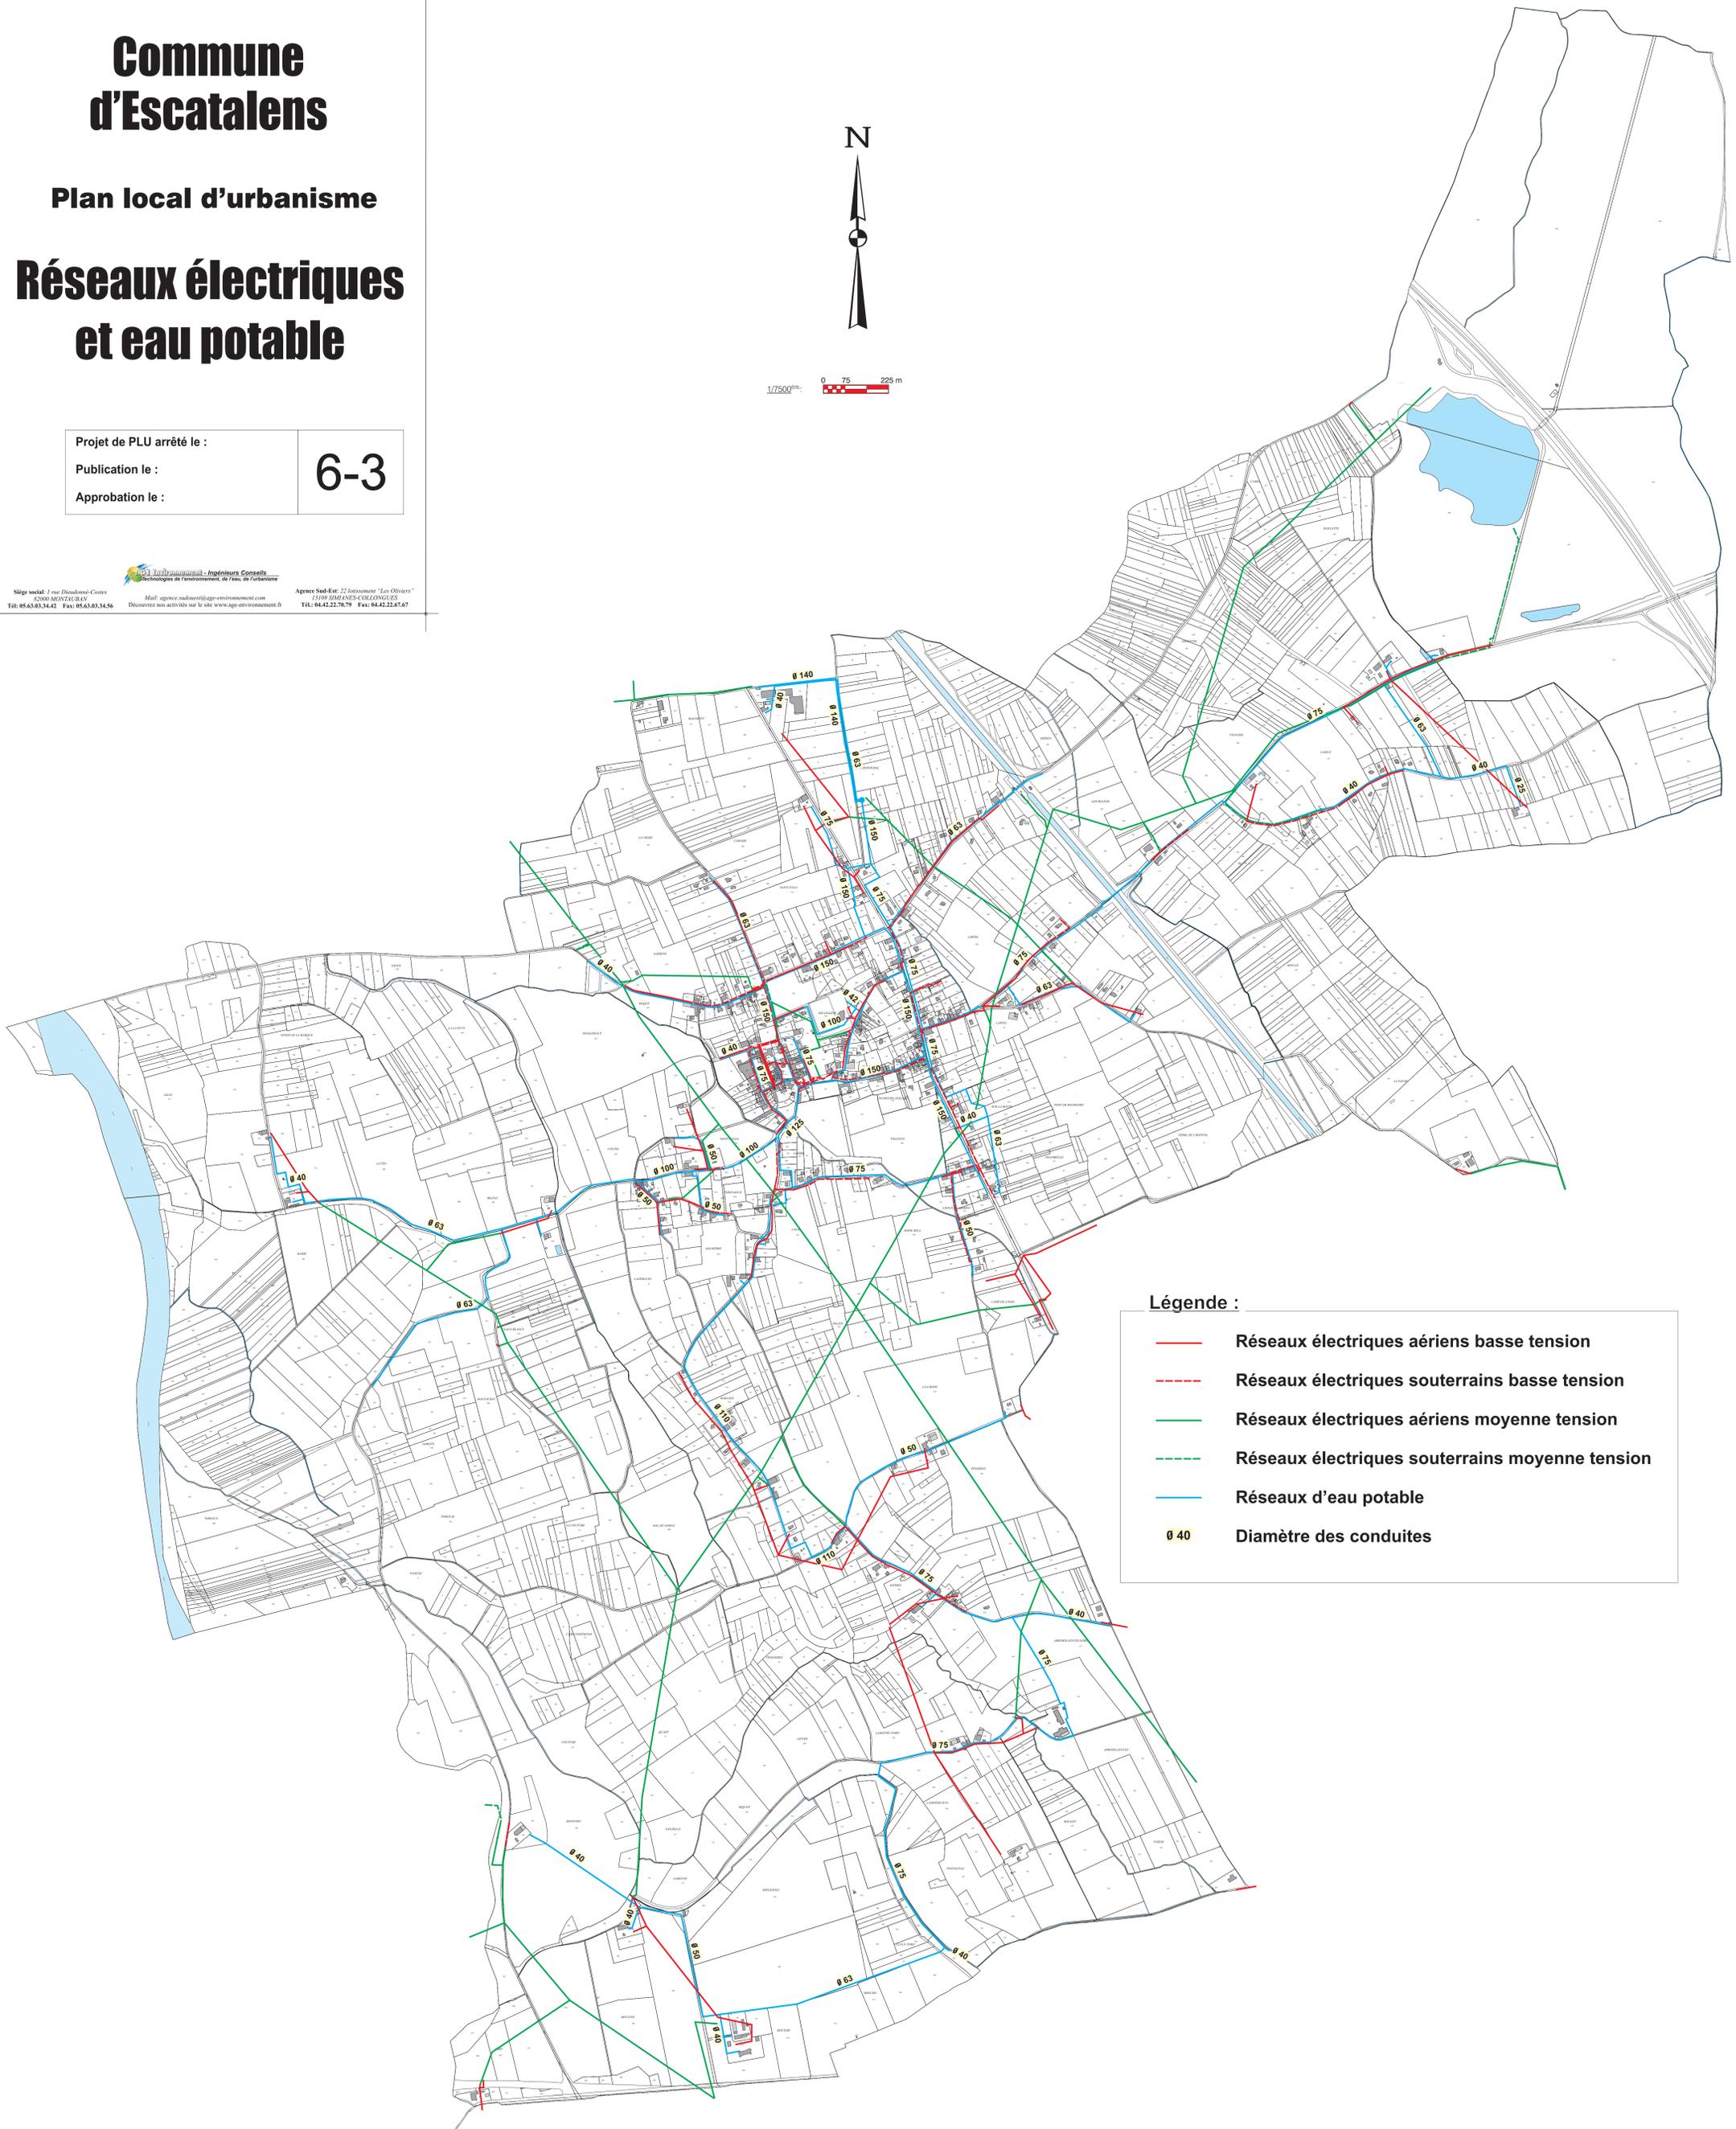

Légende :

-  Réseaux électriques aériens basse tension
-  Réseaux électriques souterrains basse tension
-  Réseaux électriques aériens moyenne tension
-  Réseaux électriques souterrains moyenne tension
-  Réseaux d'eau potable
-  Diamètre des conduites